


特記仕様書	
工事名称	東京藝術大学音楽学部練習ホール館・3号館トイレ改修工事
工事場所	東京都台東区上野公園12-8 東京藝術大学上野団地構内
完成期限	2022年3月31日（木曜日）
	入試による原則作業中止期間は、令和4年1月14日（金）～20日（木）、1月29日30日（土日）、2月22日（火）～3月12日（土）、3月25日（金）とし、その他
	学内行事については本学HP掲載、音楽学部学事暦を参考とする。なお、騒音・振動を伴う工事は監督職員と十分調整の上施工すること。
請負金の支払	完了検査後、東京藝術大学戦略企画課より1回以内に支払う。
総則	1. この工事の請負者は、 国立大学法人東京藝術大学工事請負契約要項別記第1号の工事請負基準、 図面2枚（この特記仕様書を含む）、現場説明書、公共建築改修工事標準仕様書(統一基準)(建築工事編)/（電気設備工事編）/（機械設備工事編） （平成31年版）、工事記録写真撮影要領に基づき工事を施工する。 2. その他 作業期間中は、学生・教職員等第三者に十分注意をほらうこと。 既設施設等を汚損もしくは破損したときは、速やかに監督職員と協議の上指示に従い復旧する。工事に当たり支障となるものの養生、撤去も本工事の対象とする。学内は工事車両内含め、全面禁煙とする。 新型コロナウイルスに関連して、国立大学法人東京藝術大学の方針に基づき工事を実施し、その際の予算、工期等については協議するものとする。
発生材の処理	発生材は、関係法令に従い適切処分するものとする。（マニフェスト写し提出）
完成図書	施工前、施工後が比較できる施工写真を撮影し提出するものとする。 工事写真・完成図等工事書類はデータ（CAD・PDF等）提出すること。
工事内容	トイレ改修工事 一式（既設和便器を撤去後、洋便器を設置する。）
・衛生設備工事	衛生器具設置（既設撤去共）※器具表参照、配管などその他付帯工事含む 紙巻器交換（既設撤去）※器具表参照
・内装改修工事	衛生設備撤去跡、床補修（モルタル補修・ビニル床シート張替） 接続部は溶接接着とする。 天井点検口取付。
上野構内配置図	
東京藝術大学施設課	

練習ホール館	
平面図 S=1/400	


3号館

平面図


S=1/400

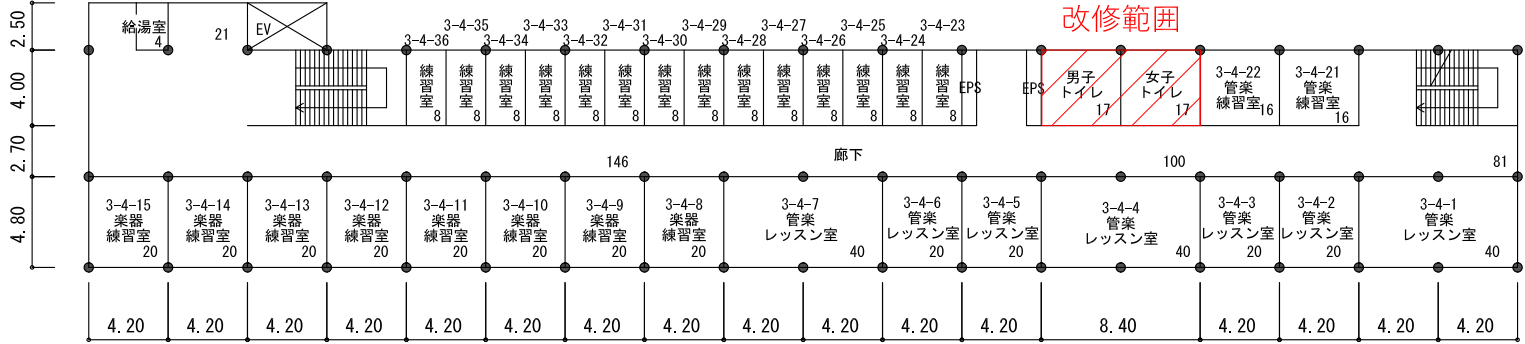


3号館 4階平面図

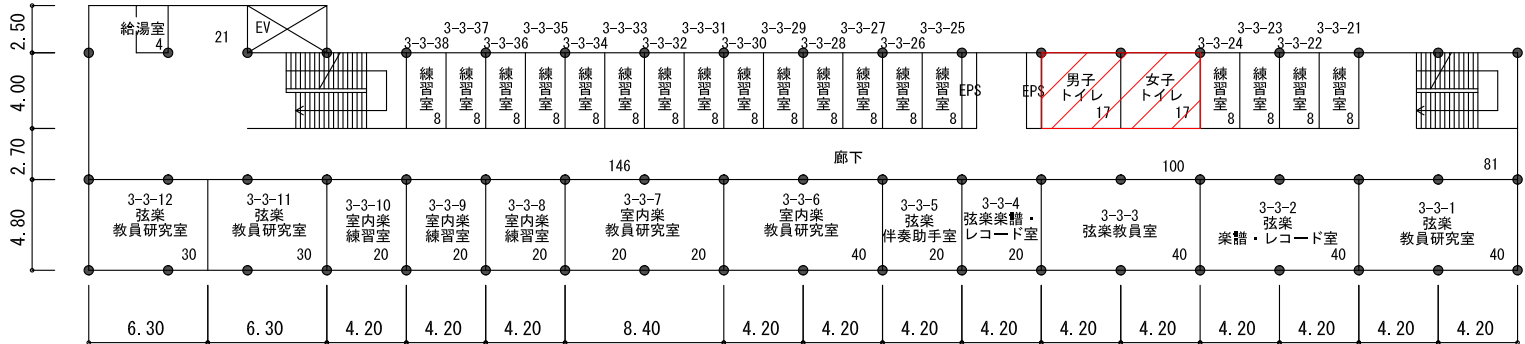

3号館 3階平面図

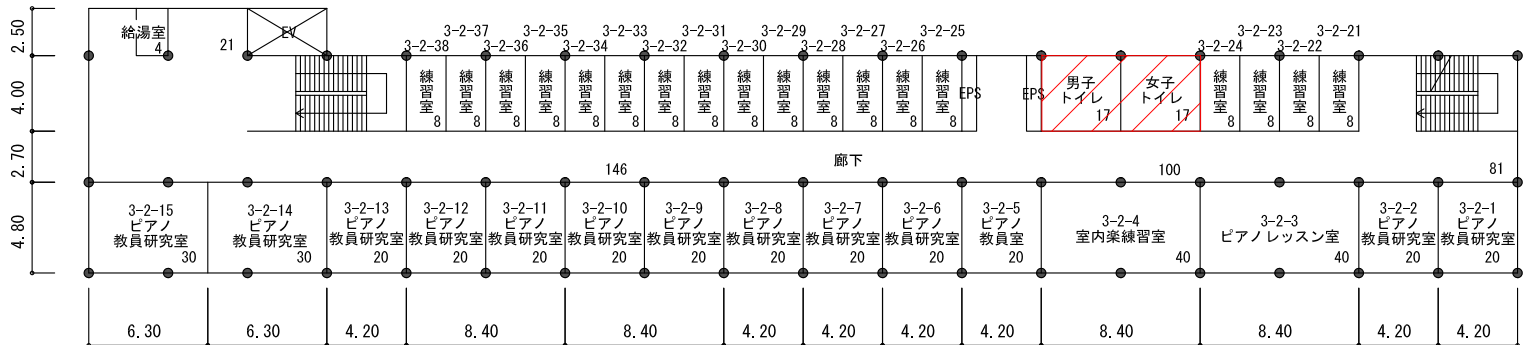


3号館 2階平面図

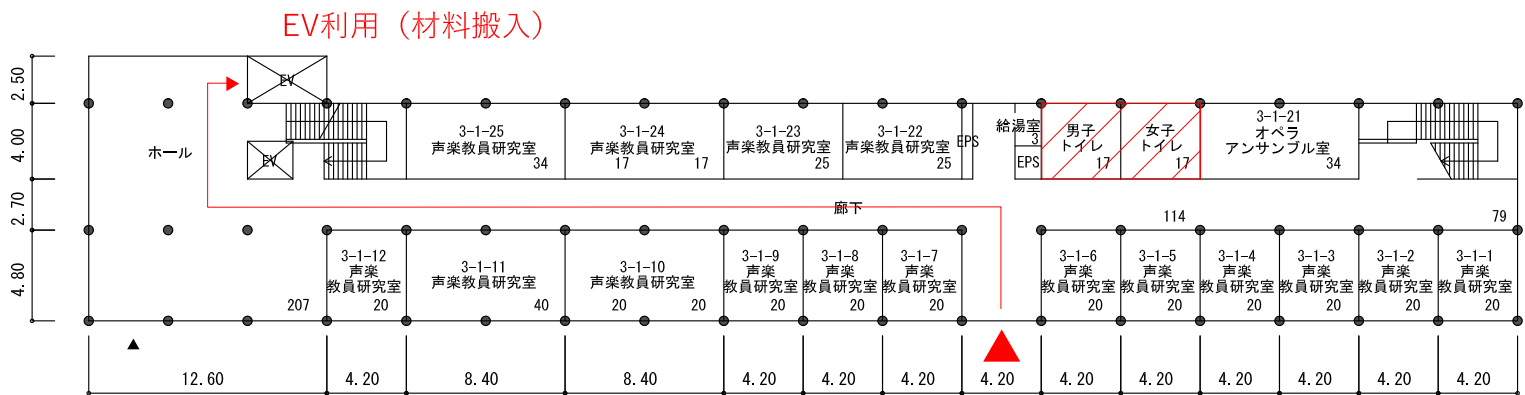

3号館 1階平面図

WC平面図 1～4階共通


1/100

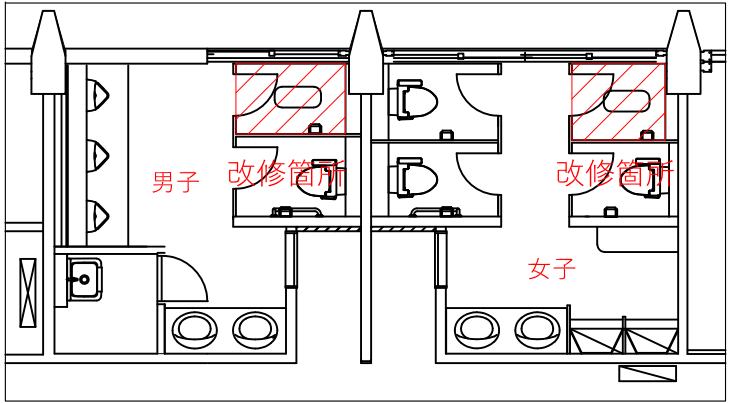

男子WC

女子WC

1/50

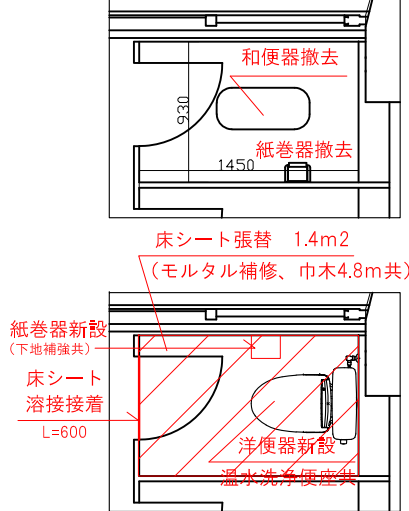

衛生器具表

※型式はTOTOの参考品番とし、同等品以上とする。

練習ホール館		4階	5階						計
機器名称	型式	女子	女子						
床置き洋風大便器	CFS498BK	1	1						2
温水洗浄便座	TCF5534AE	1	1						2
紙巻器	TH701	1	1						2

3号館		1階		2階		3階		4階		計
機器名称	型式	男子	女子	男子	女子	男子	女子	男子	女子	
床置き洋風大便器	CFS498BK	1	1	1	1	1	1	1	1	8
温水洗浄便座	TCF5534AE	1	1	1	1	1	1	1	1	8
紙巻器	TH701	1	1	1	1	1	1	1	1	8
その他工事要項										
水道用塩ビライニング銅管（保温工事共）		SGP-VB 20A		10		m				
耐火二層管（内管VP）（保温工事共）		75A		13		m				
ボールバルブ		JIS10K 20A		10		個				
穴開補修、既存和便器穴埋め		レントゲン撮影共		10		箇所				
天井点検口取付				8		箇所				



男子トイレ (各階1箇所×4階)



女子トイレ (各階1箇所×4階)



東京藝術大学施設課

課長

課長補佐

主任

工事名称

東京藝術大学音楽学部練習ホール館・3号館トイレ改修工事

2022年1月

図面名称

3号館平面図・現況写真

縮尺

図示

図面枚数

建築-2